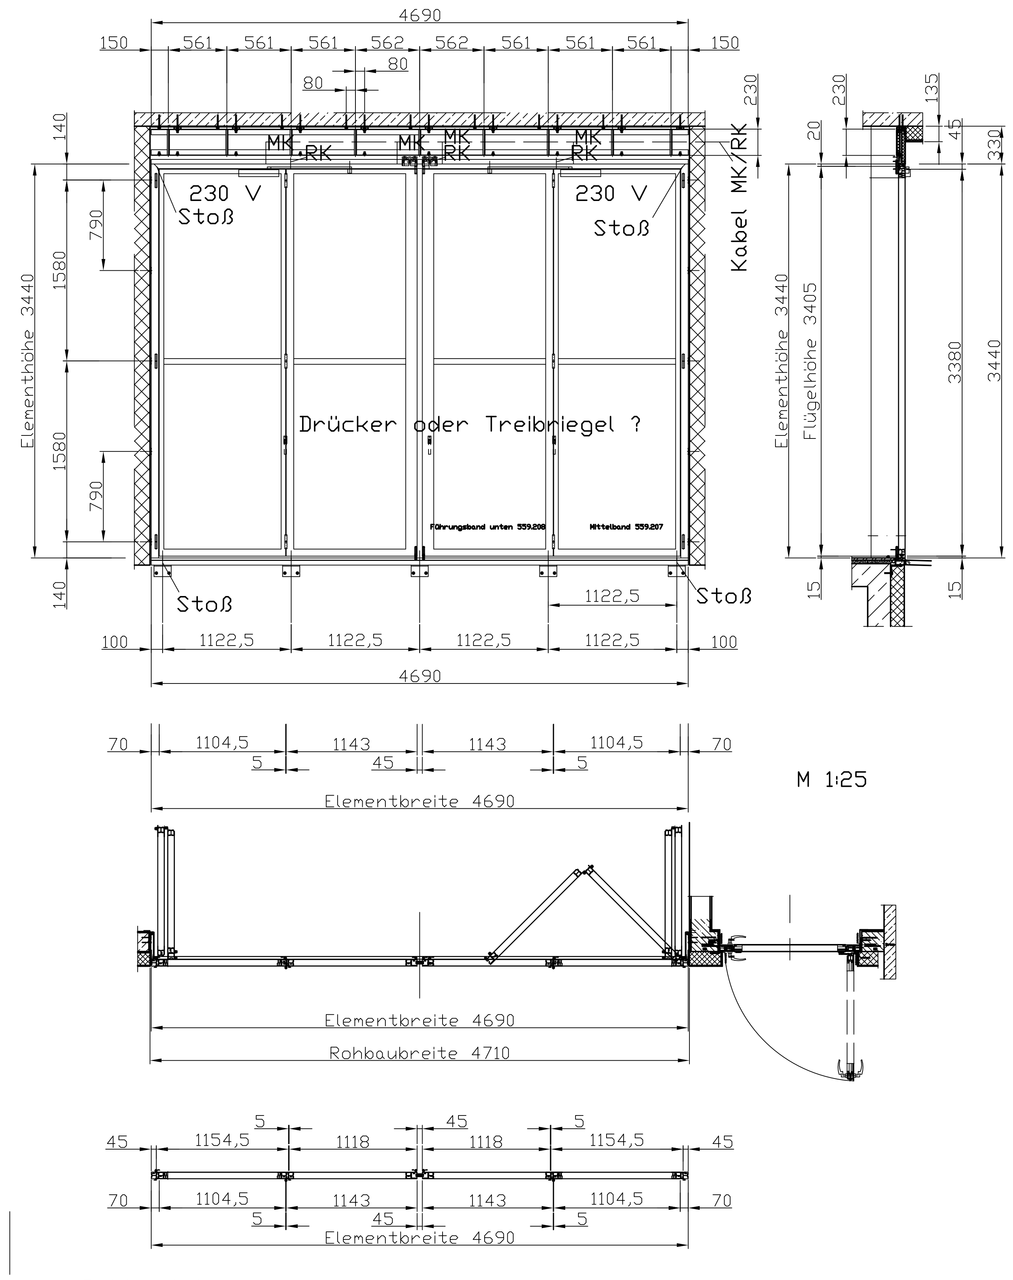

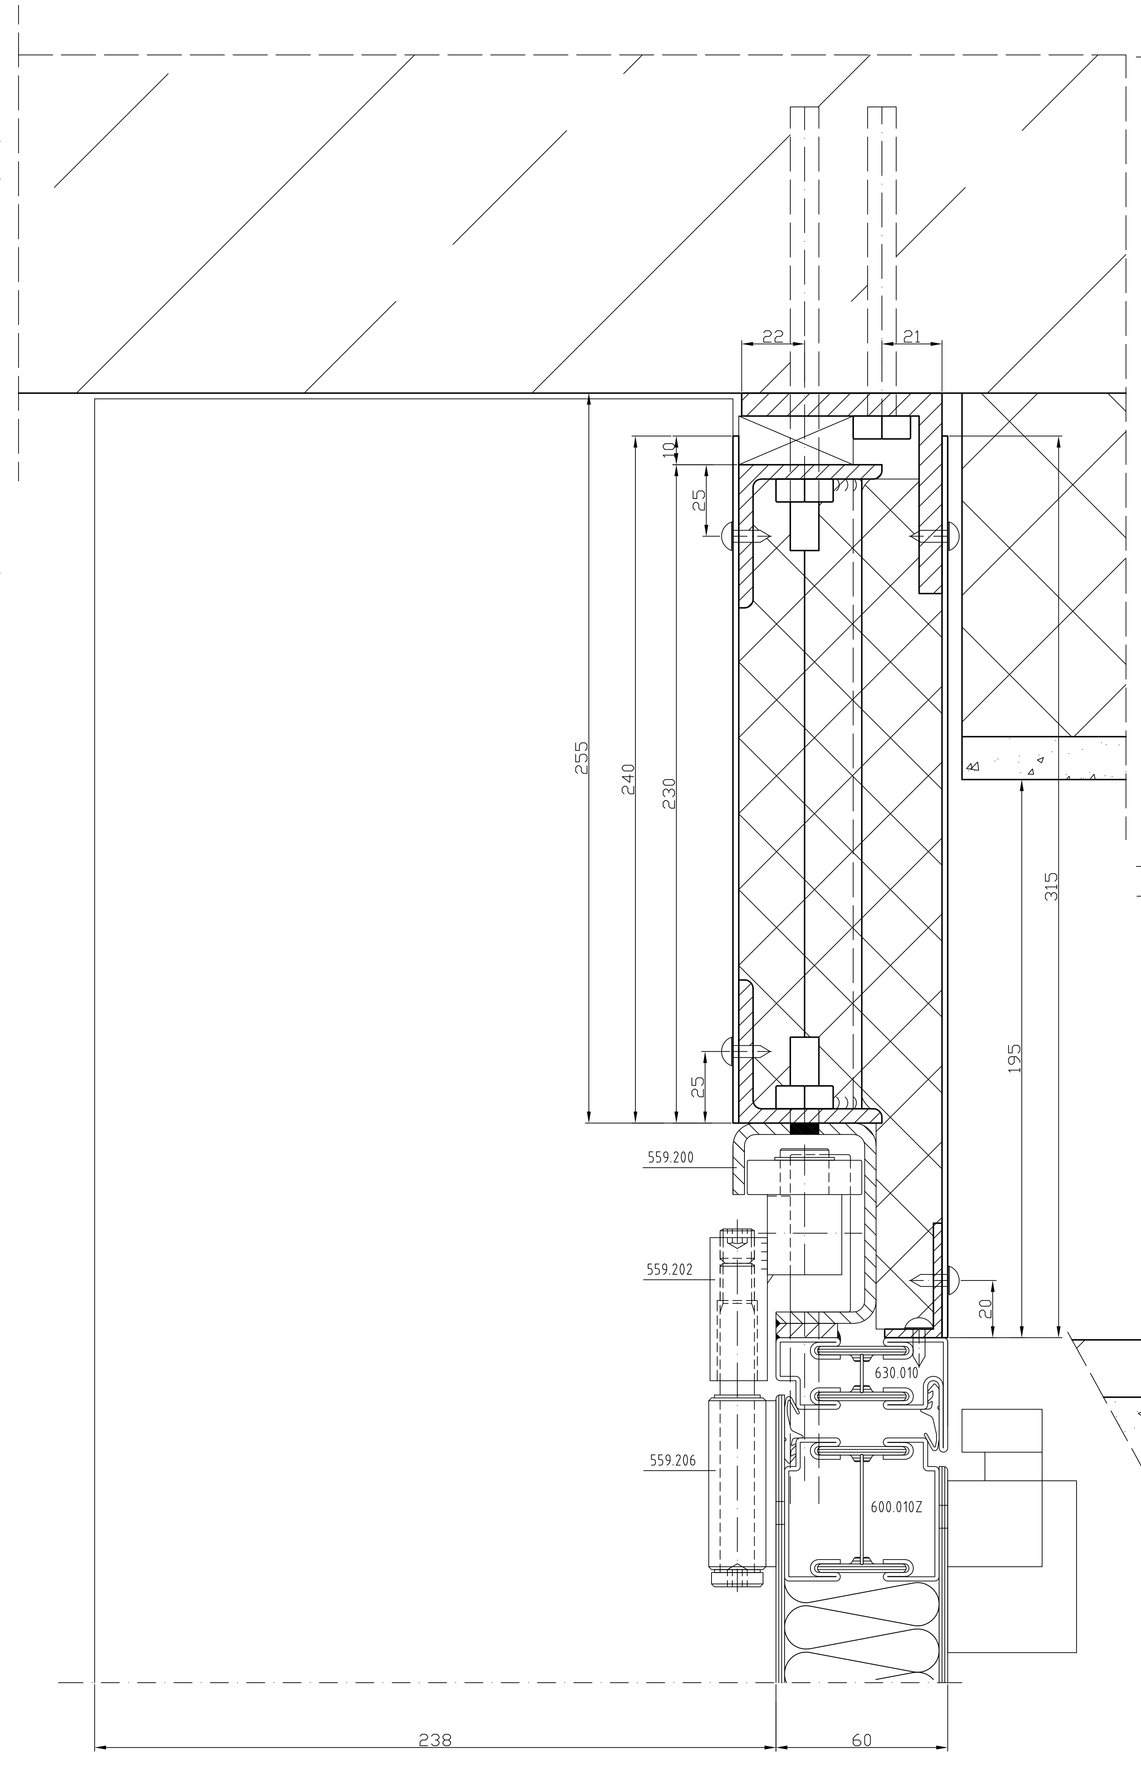

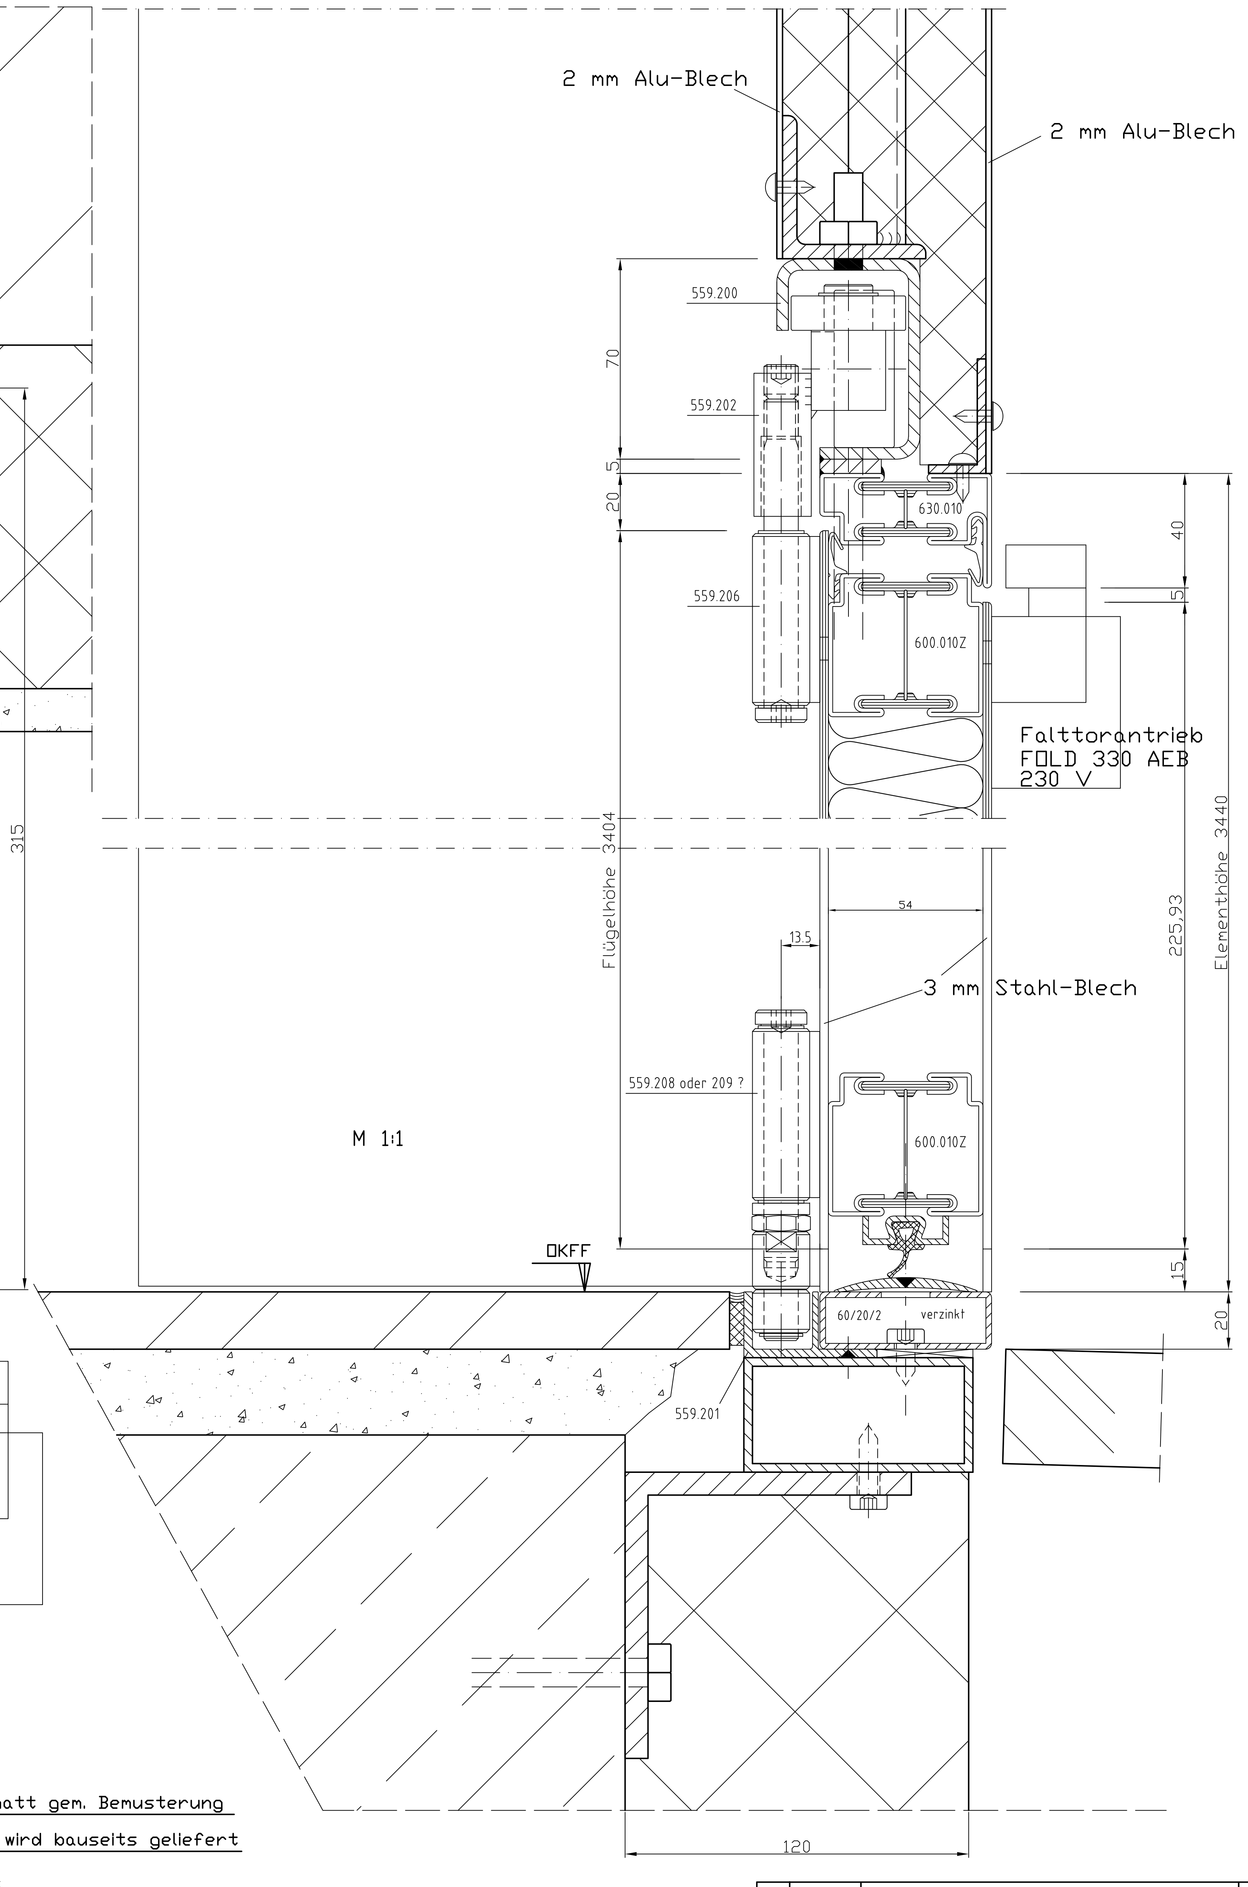

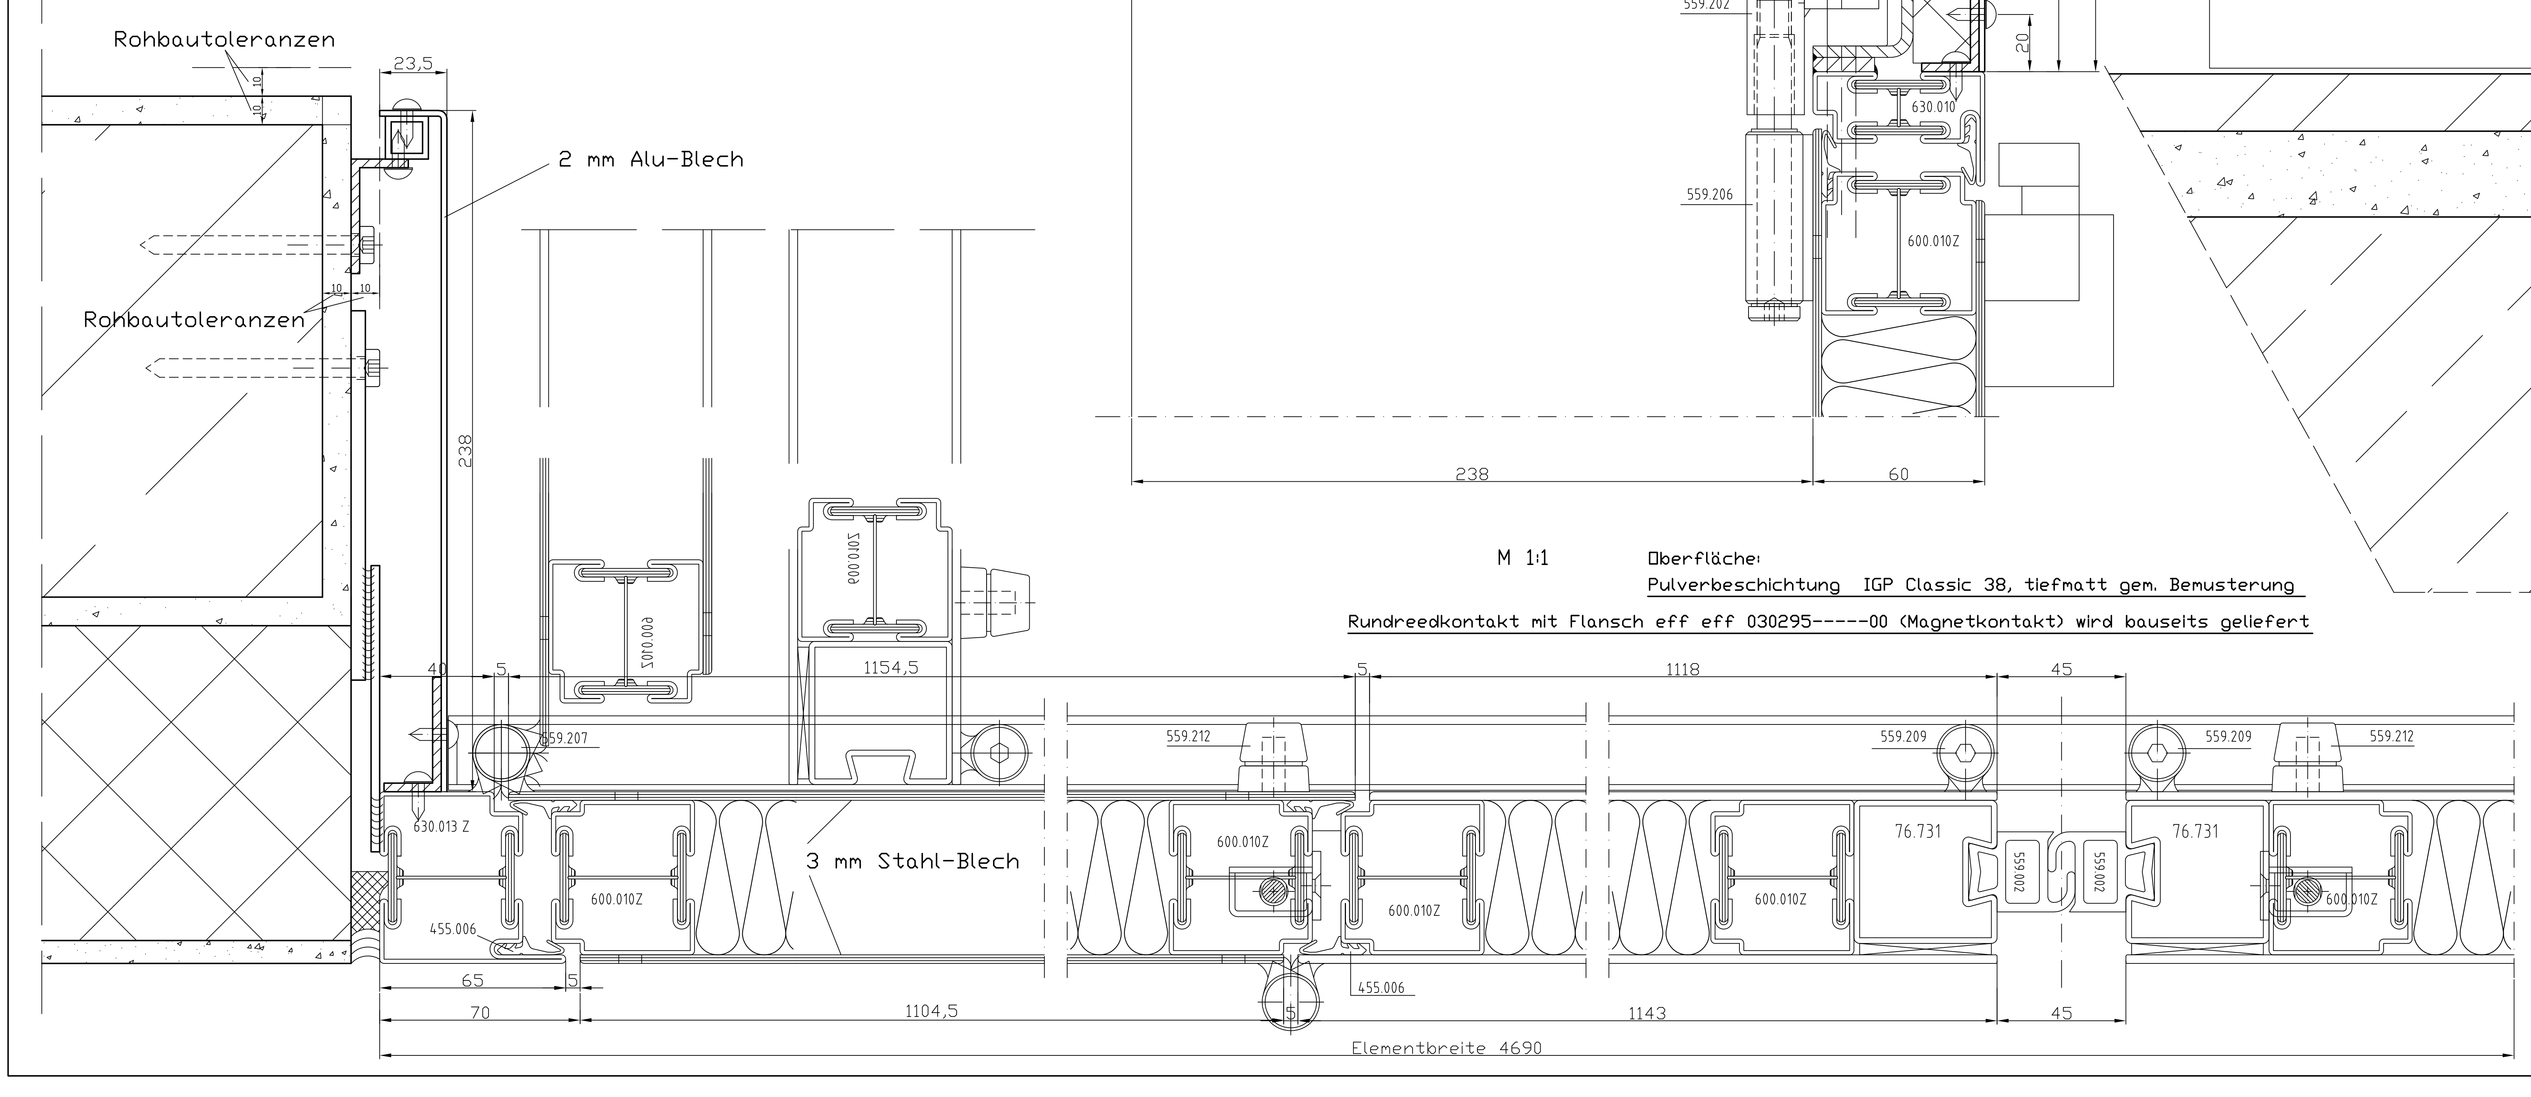

M 1:1

Oberfläche:
Pulverbeschichtung IGP Classic 38, tiefmatt gem. Bemusterung

Rundreedkontakt mit Flansch eff eff 030295-----00 (Magnetkontakt) wird bauseits geliefert

Änd.	Datum	Betreff	freigegeben	Name

Oskar Fritz GmbH

Kom.:

Blatt: 3

Architekt:

Baustelle: NEUBAU DER A. LANGE & SÖHNE
MANUFAKTUR, GLASHÜTTE I/SA

Objekt: Falttor Typ 6, TR_10.33-01
LV-Pos.: 01.01.80

Maßstab: M 1:1 M 1:25

Datum: 03.01.15

Name: Ullrich

Bauherrn-Bevollmächtigten

Diese Zeichnung ist unser Eigentum und darf ohne unsere Zustimmung weder ganz noch teilweise kopiert,vervielfältigt,gewerblich genutzt oder Dritten überlassen werden.